



Schnitt C-C

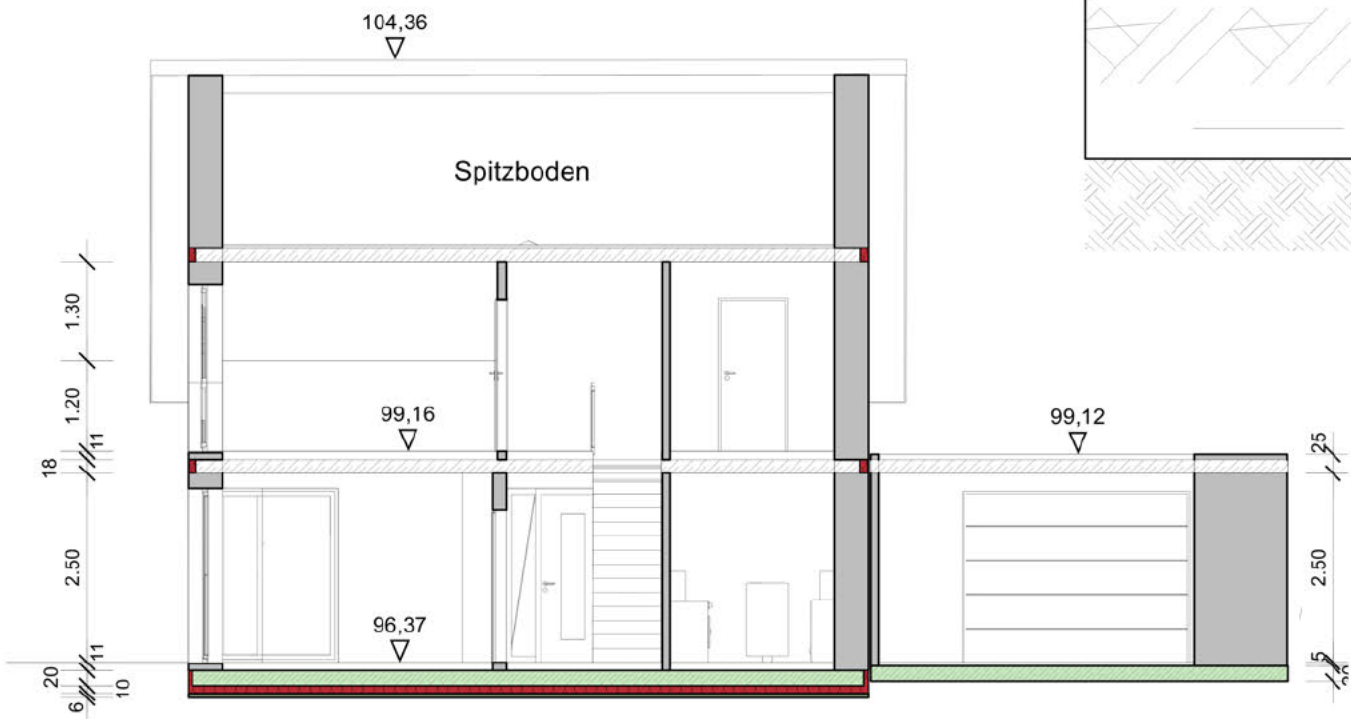

Schnitt B-B

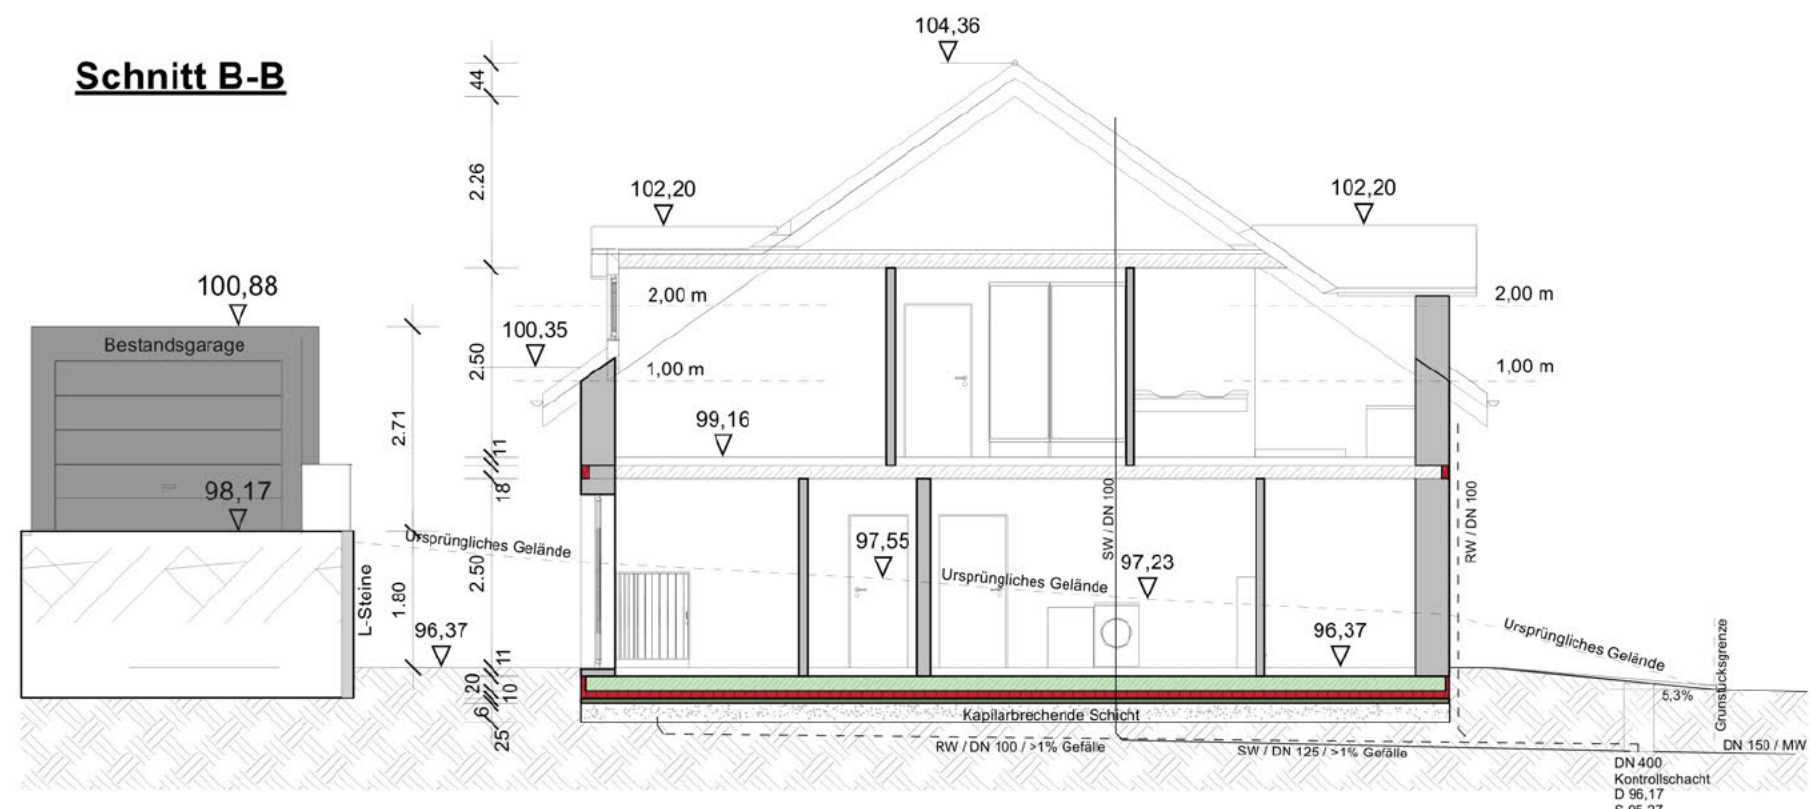


Bebauungsplan

BZP = 95,77
OKFF = 96,37 max. 60cm ü. BZP (erfüllt)

Traufhöhe 4,00 m ü. OKFF
Traufhöhe 3,98 m ü. OKFF < 4,00 m

Firsthöhe 8,00 m ü. OKFF
Firsthöhe 7,99 m ü. OKFF < 8,00 m

Schnitt A-A

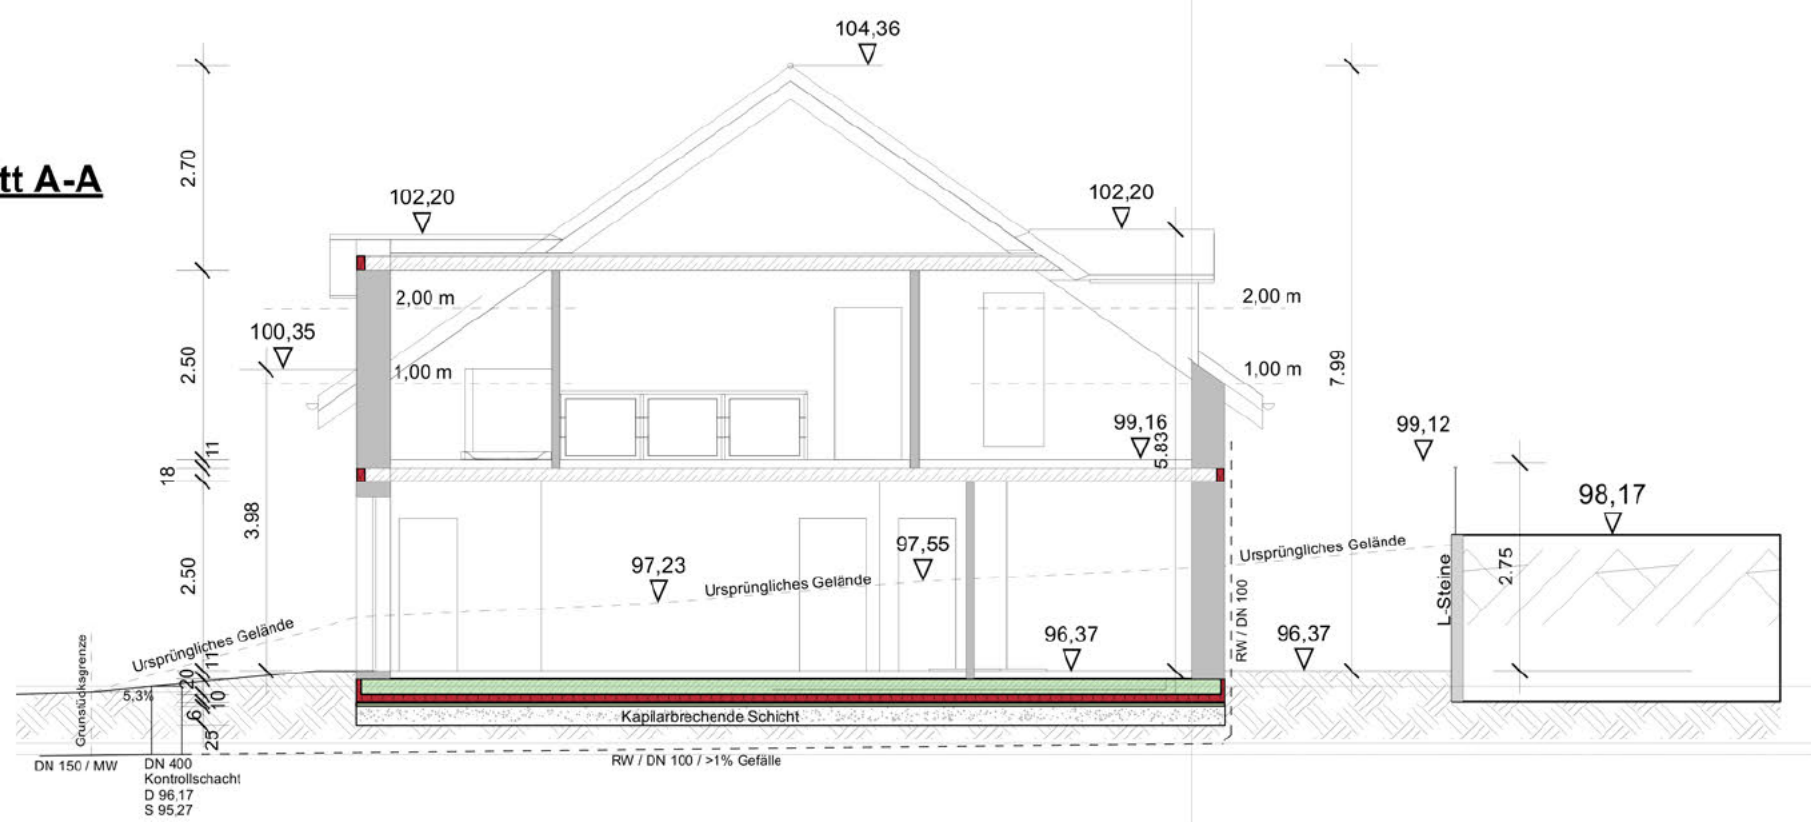

LS Wohntraum Dipl. Ing. (FH) Luis Schwenkler Heerstraße 25 53909 Zülpich Tel: 0178 882 36 93 schwenkler@lswohntraum.com www.lswohntraum.com	
Bauherr	Entwurfsverfasser Dipl.-Ing. (FH) Luis Schwenkler
Projekt Neubau eines Einfamilienhauses mit Garage	Planinhalt Schnitte
Datum	Maßstab 1:100
Gez.	Plan Format / Leistungsphase A3 quer / LP 3